KORUNA HRÁZE - VZOROVÉ PŘÍČNÉ ŘEZY
NOVÝ STAV
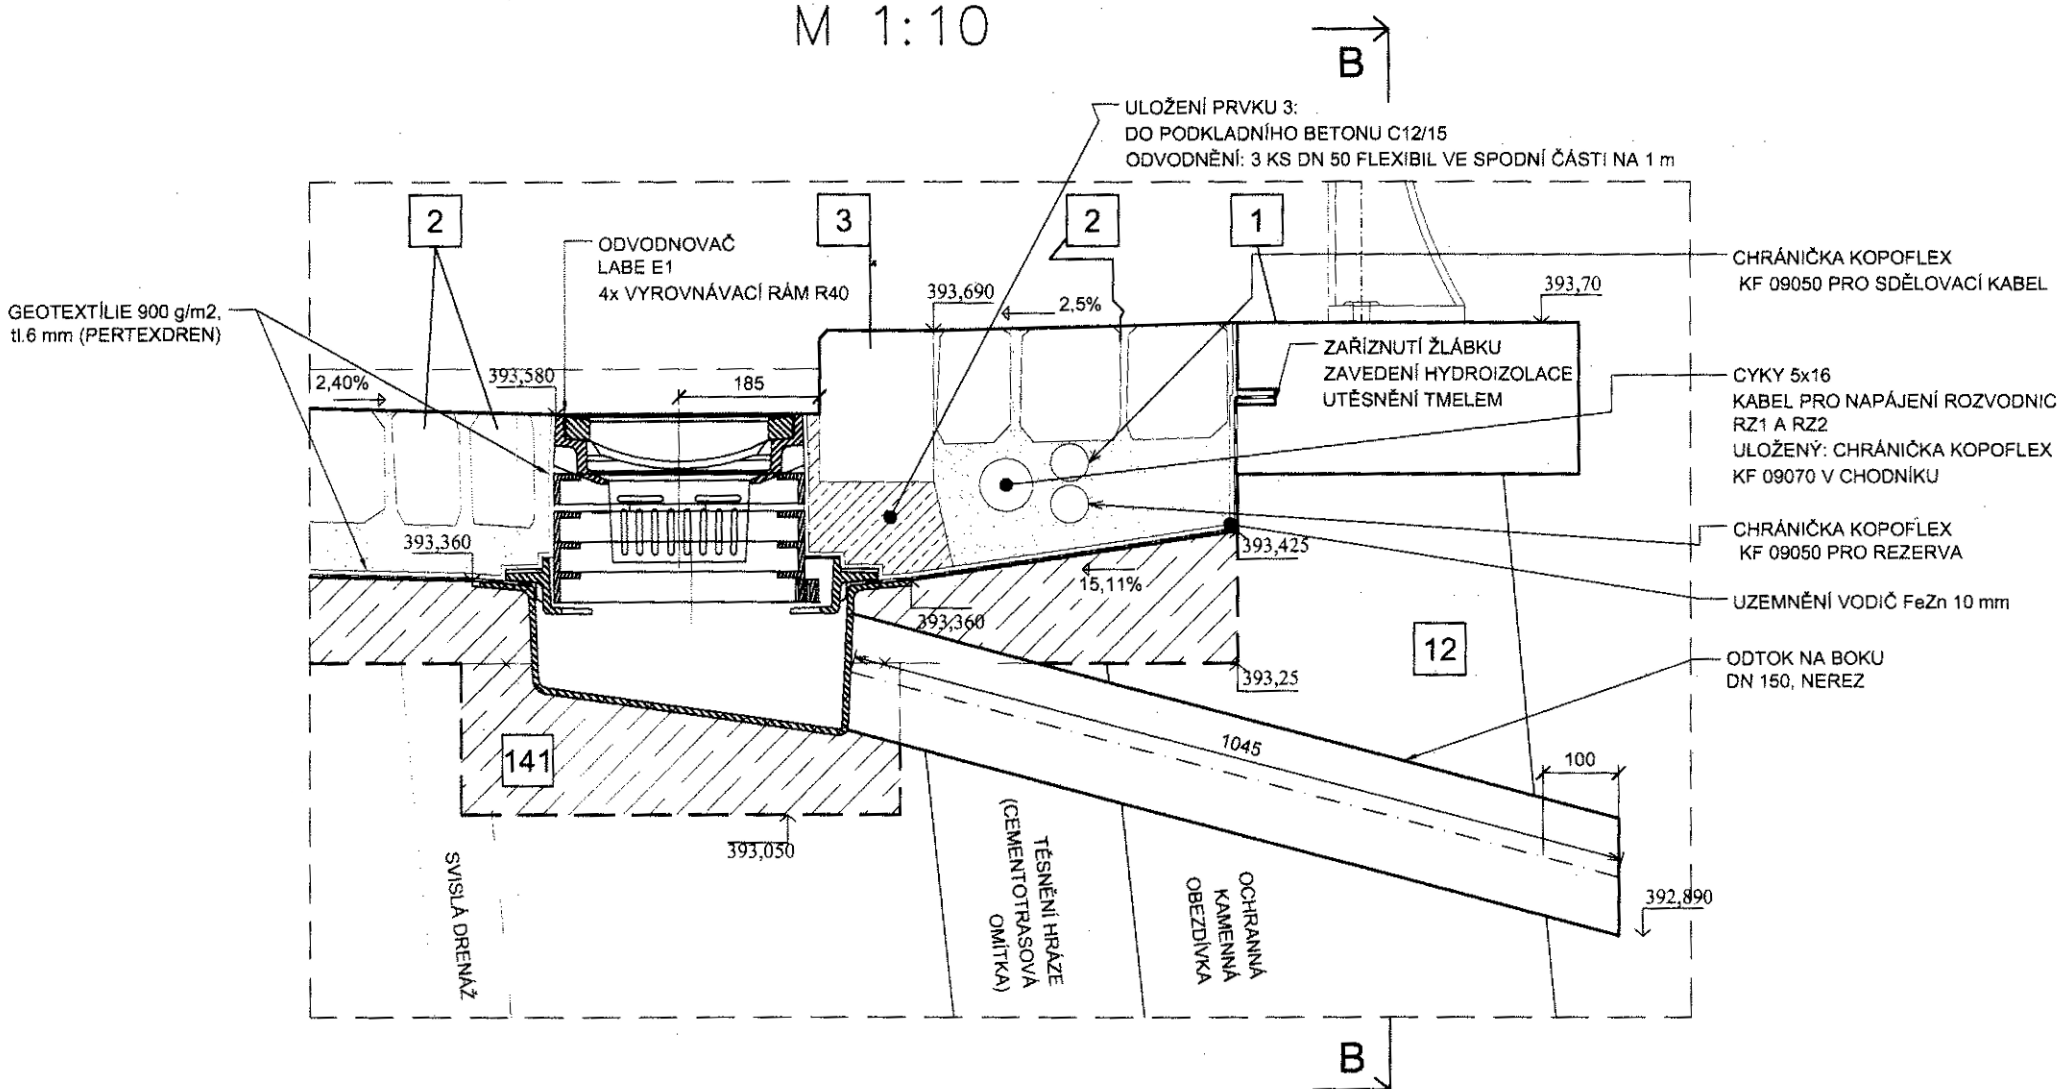
DETAIL 1
M 1:10