


ODVODNĚNÍ - DETAILS

PŘÍČNÝ ŘEZ ODVODŇOVAČEM 1:5

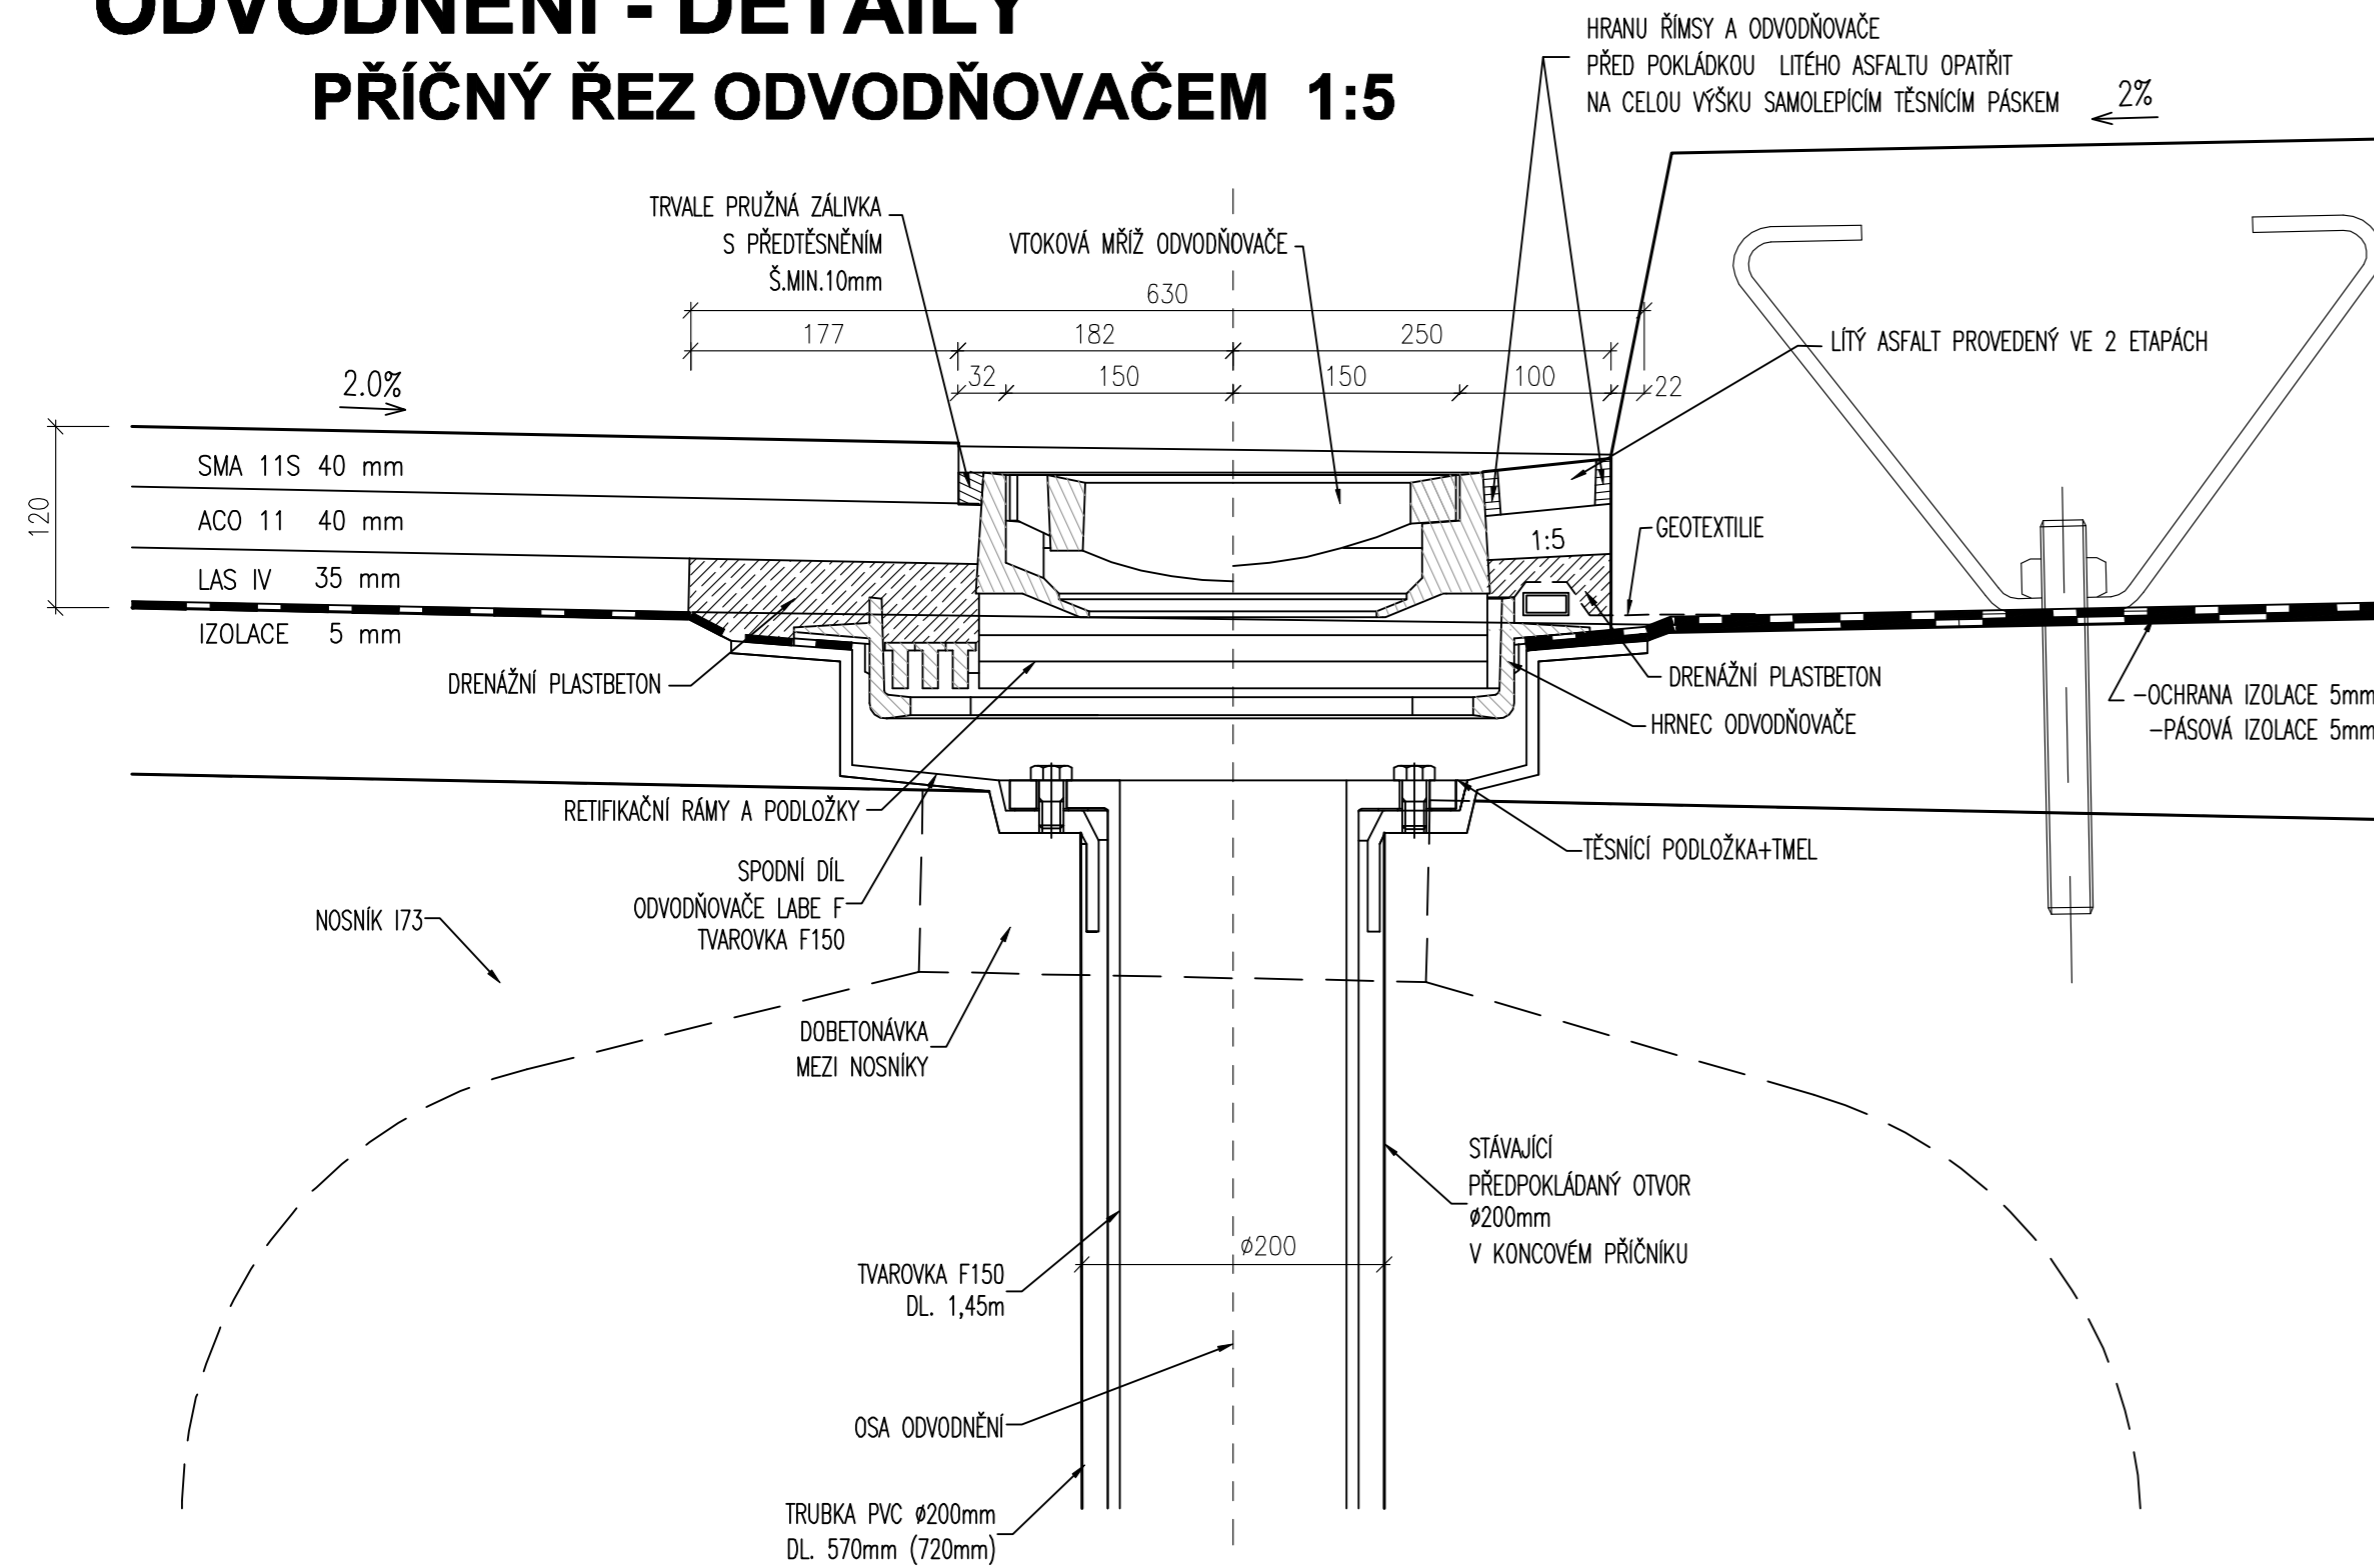

PODÉLNÝ ŘEZ ODVODŇOVAČEM 1:5

