


**SVISLÝ SVOD POTRUBÍ M 1:50  
(PILÍŘ 2L)**

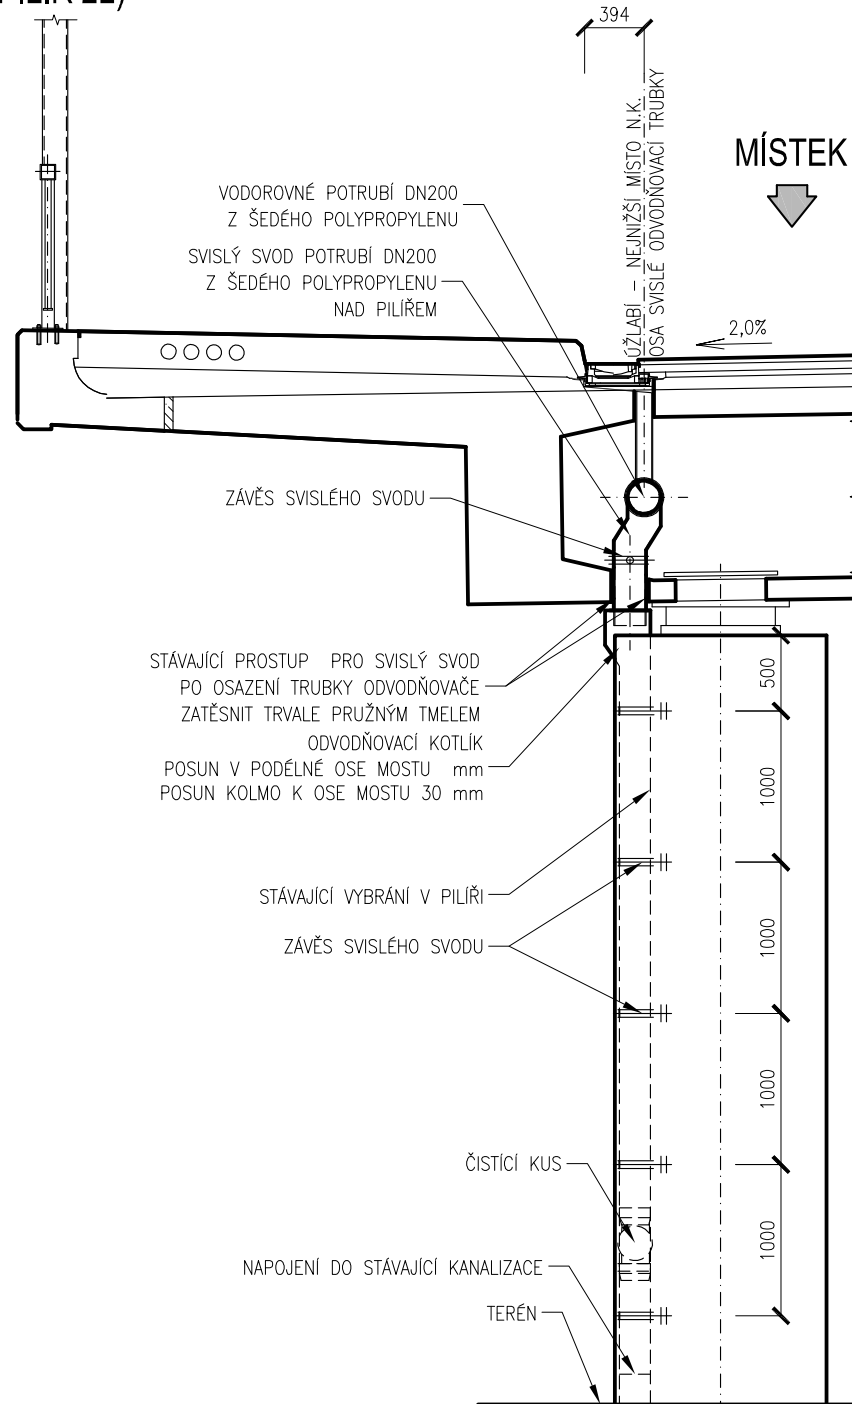

**DETAIL OSAZENÍ ODVODŇOVAČE M 1:10**

POZNÁMKA: ODVODŇOVAČ JE V PODÉLNÉM SMĚRU OSAZEN VE SKLONU VOZOVKY

