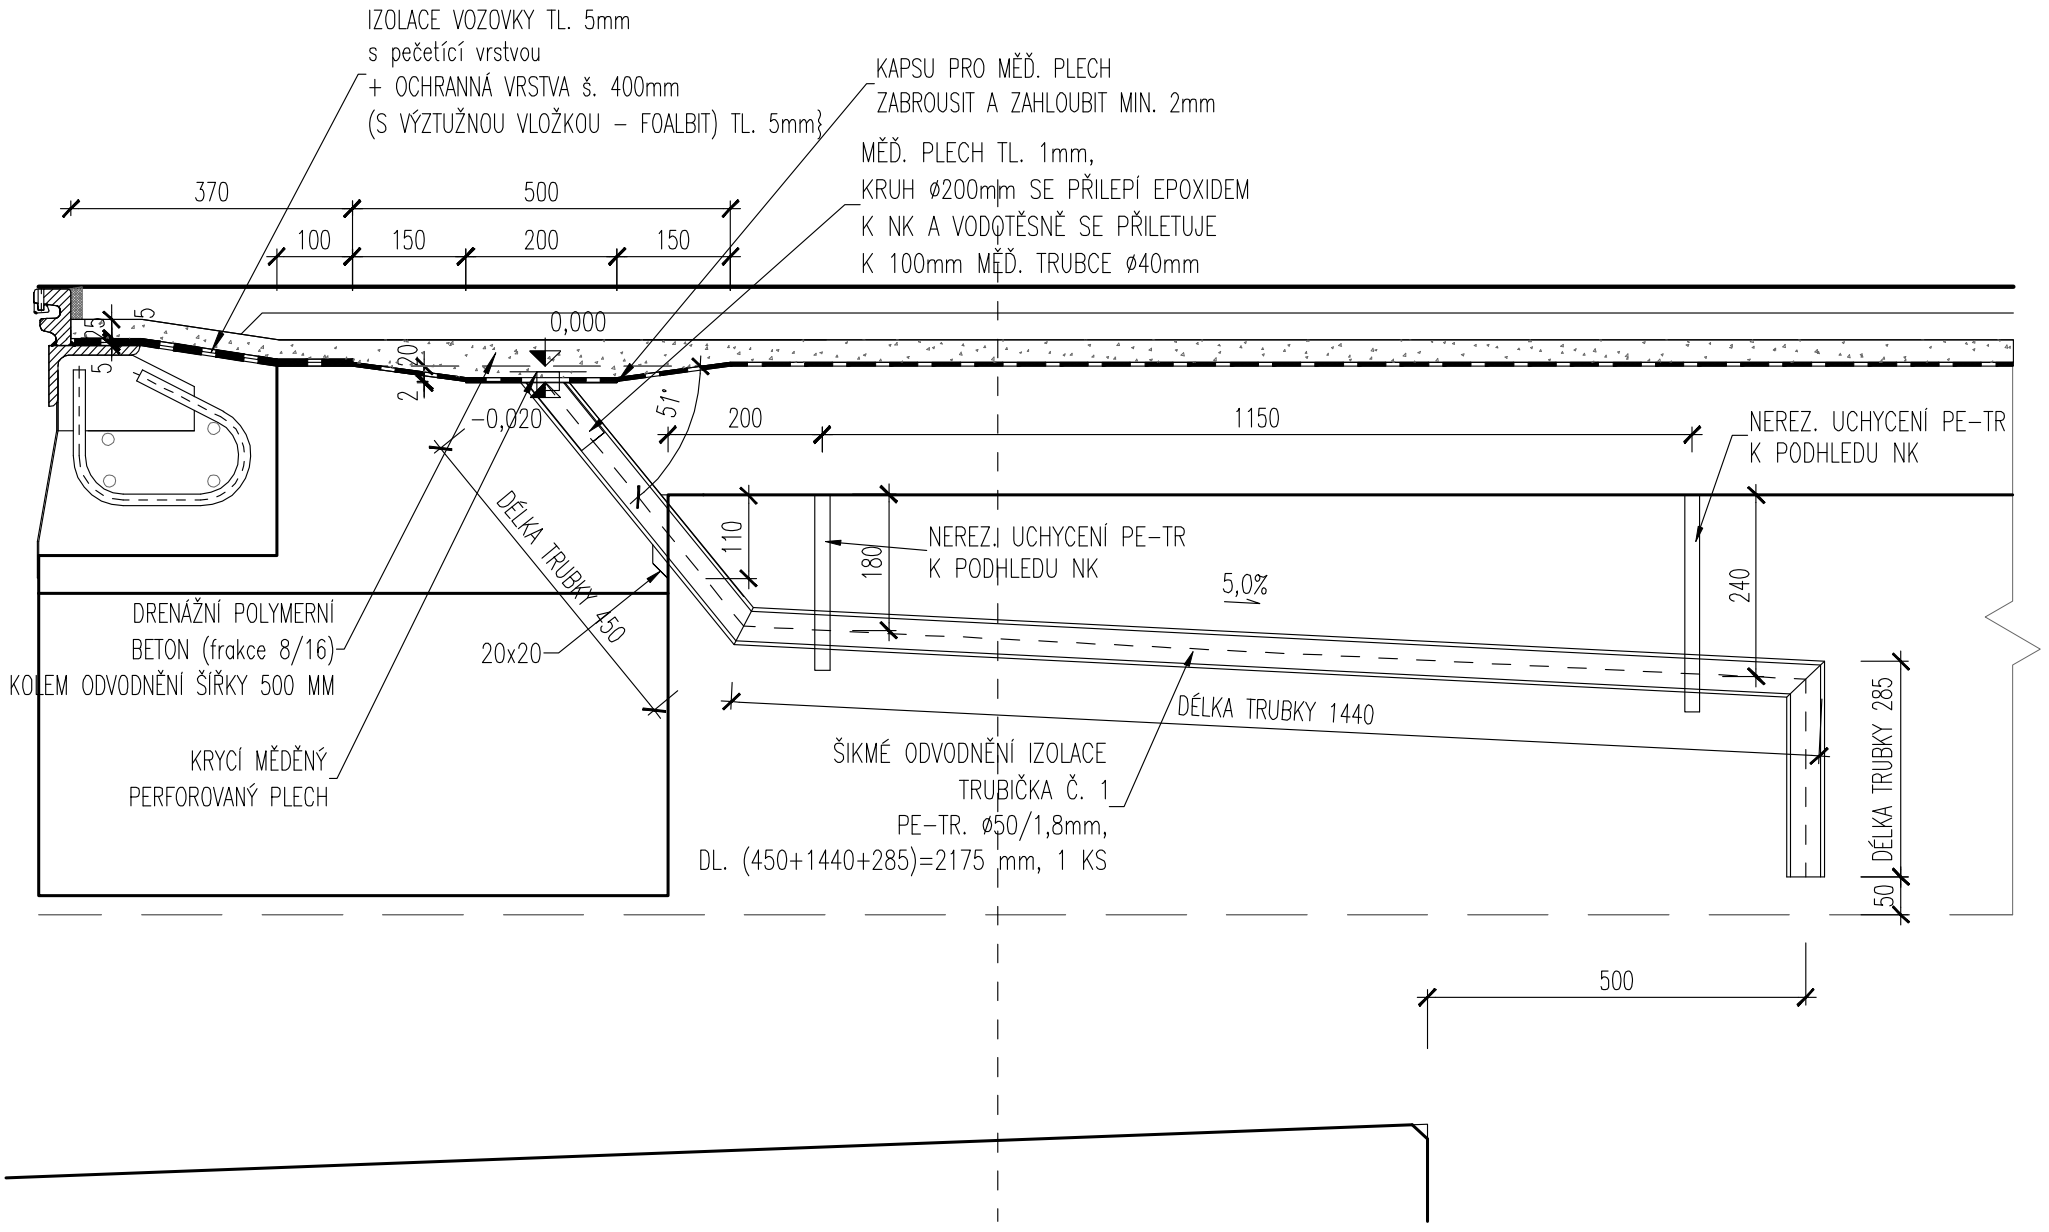ODOVODŇOVACÍ TRUBIČKA Č.1
PODÉLNÝ ŘEZ 3-3 1:10