


ŘEZ 3-3

M 1:25

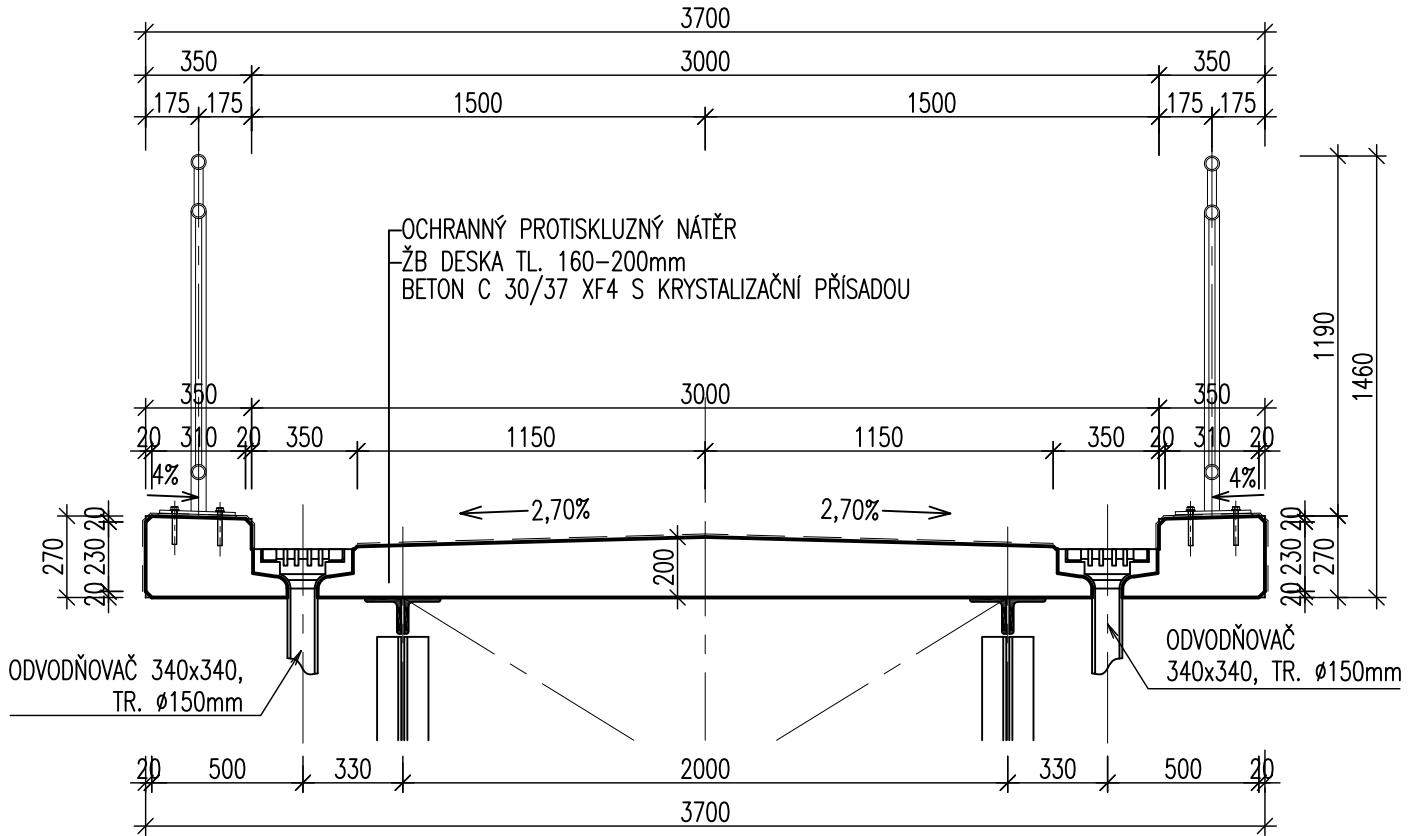

ŘEZ 4-4

M 1:25

GUMOKOVÝ BEZESPÁROVÝ
ROHOŽOVÝ DILATAČNÍ ZÁVĚR

