ŘEZ B-B´ , M 1:50

NOVÝ STAV - PŘÍČNÝ ŘEZ

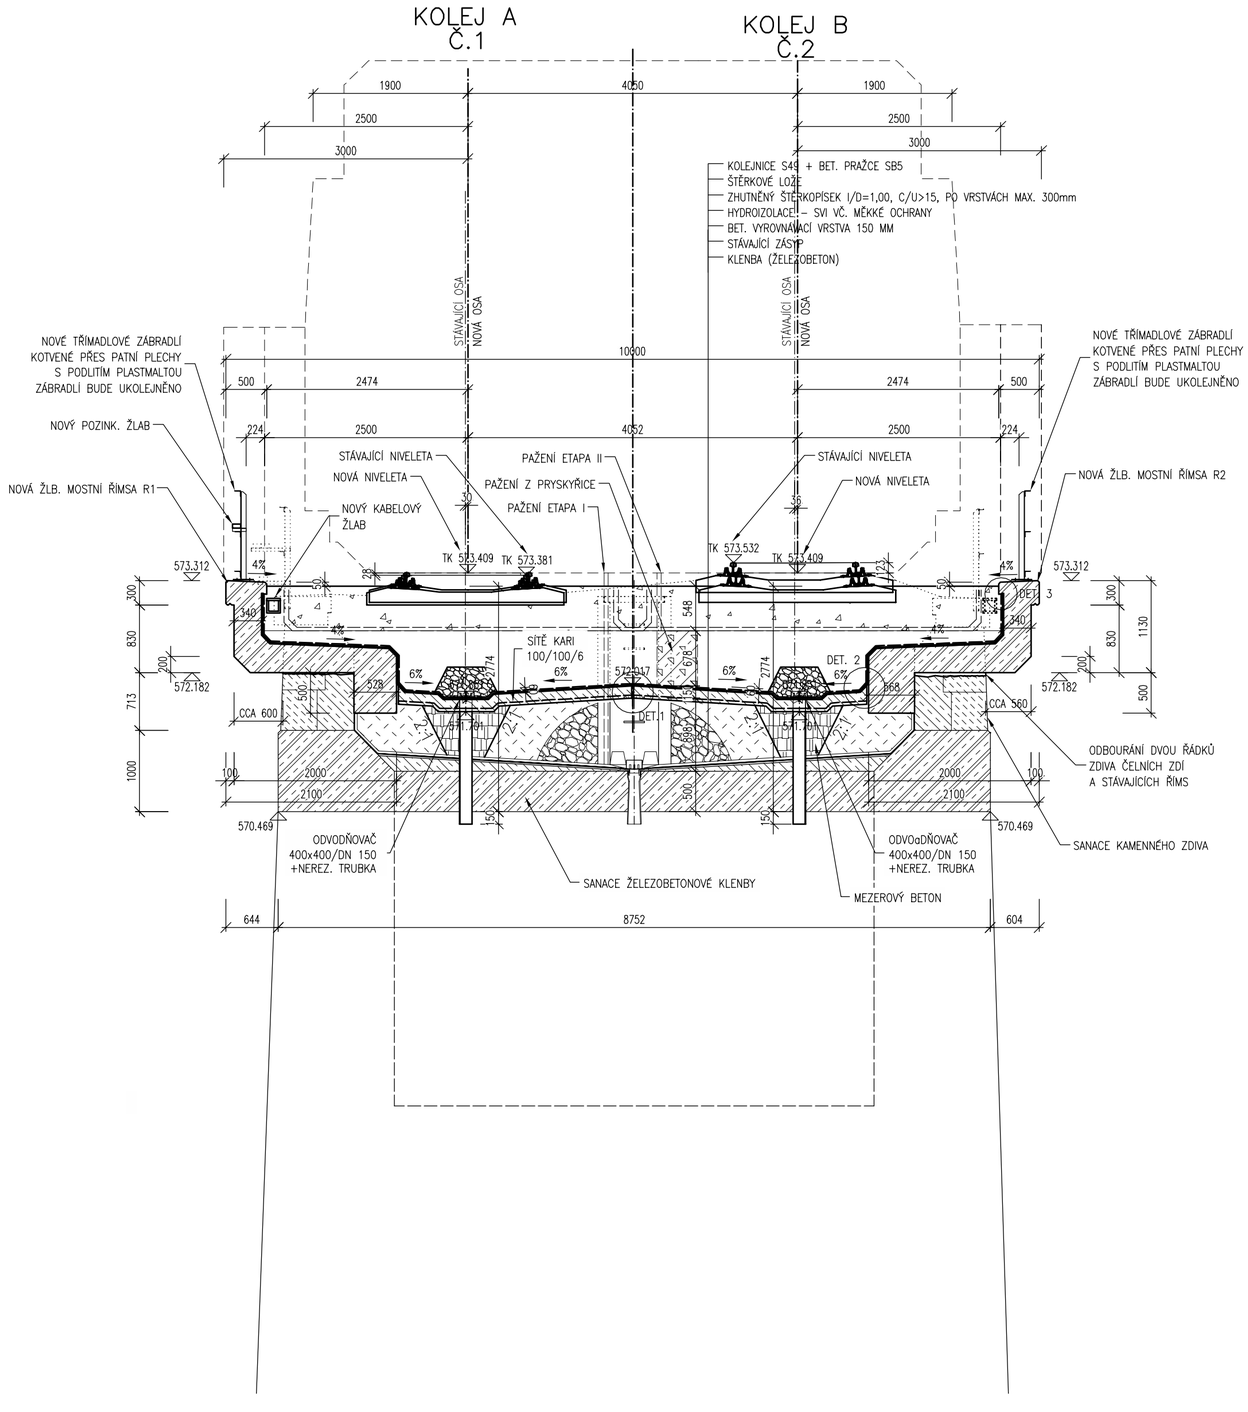

DETAIL 4, M 1:5

ODVODNĚNÍ MOSTU VE VRCHOLU KLENBY - ODVODŇOVAČ
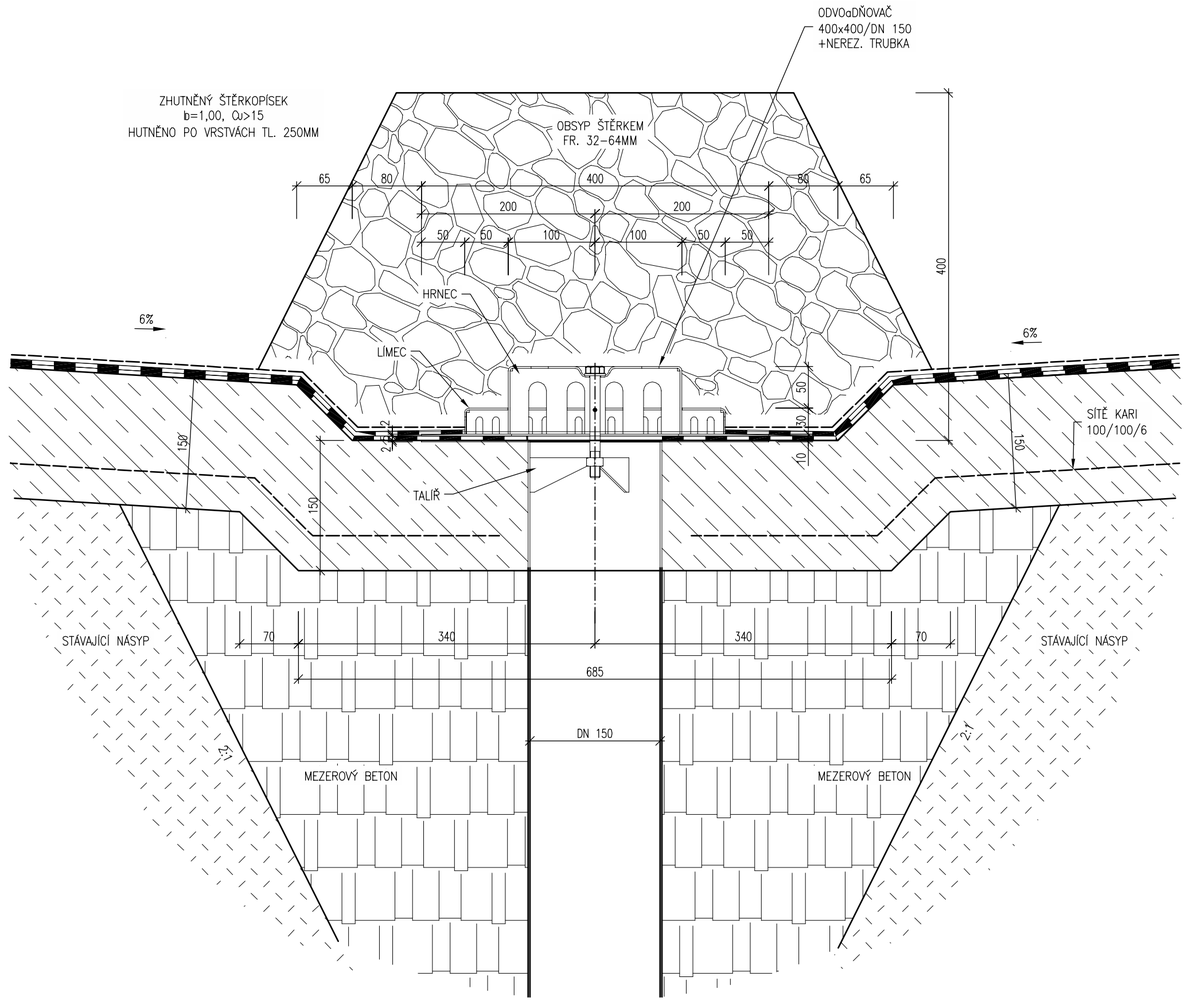
PŘÍČNÝ ŘEZ