PRAVÝ MOST
ev.č. D2-052..1
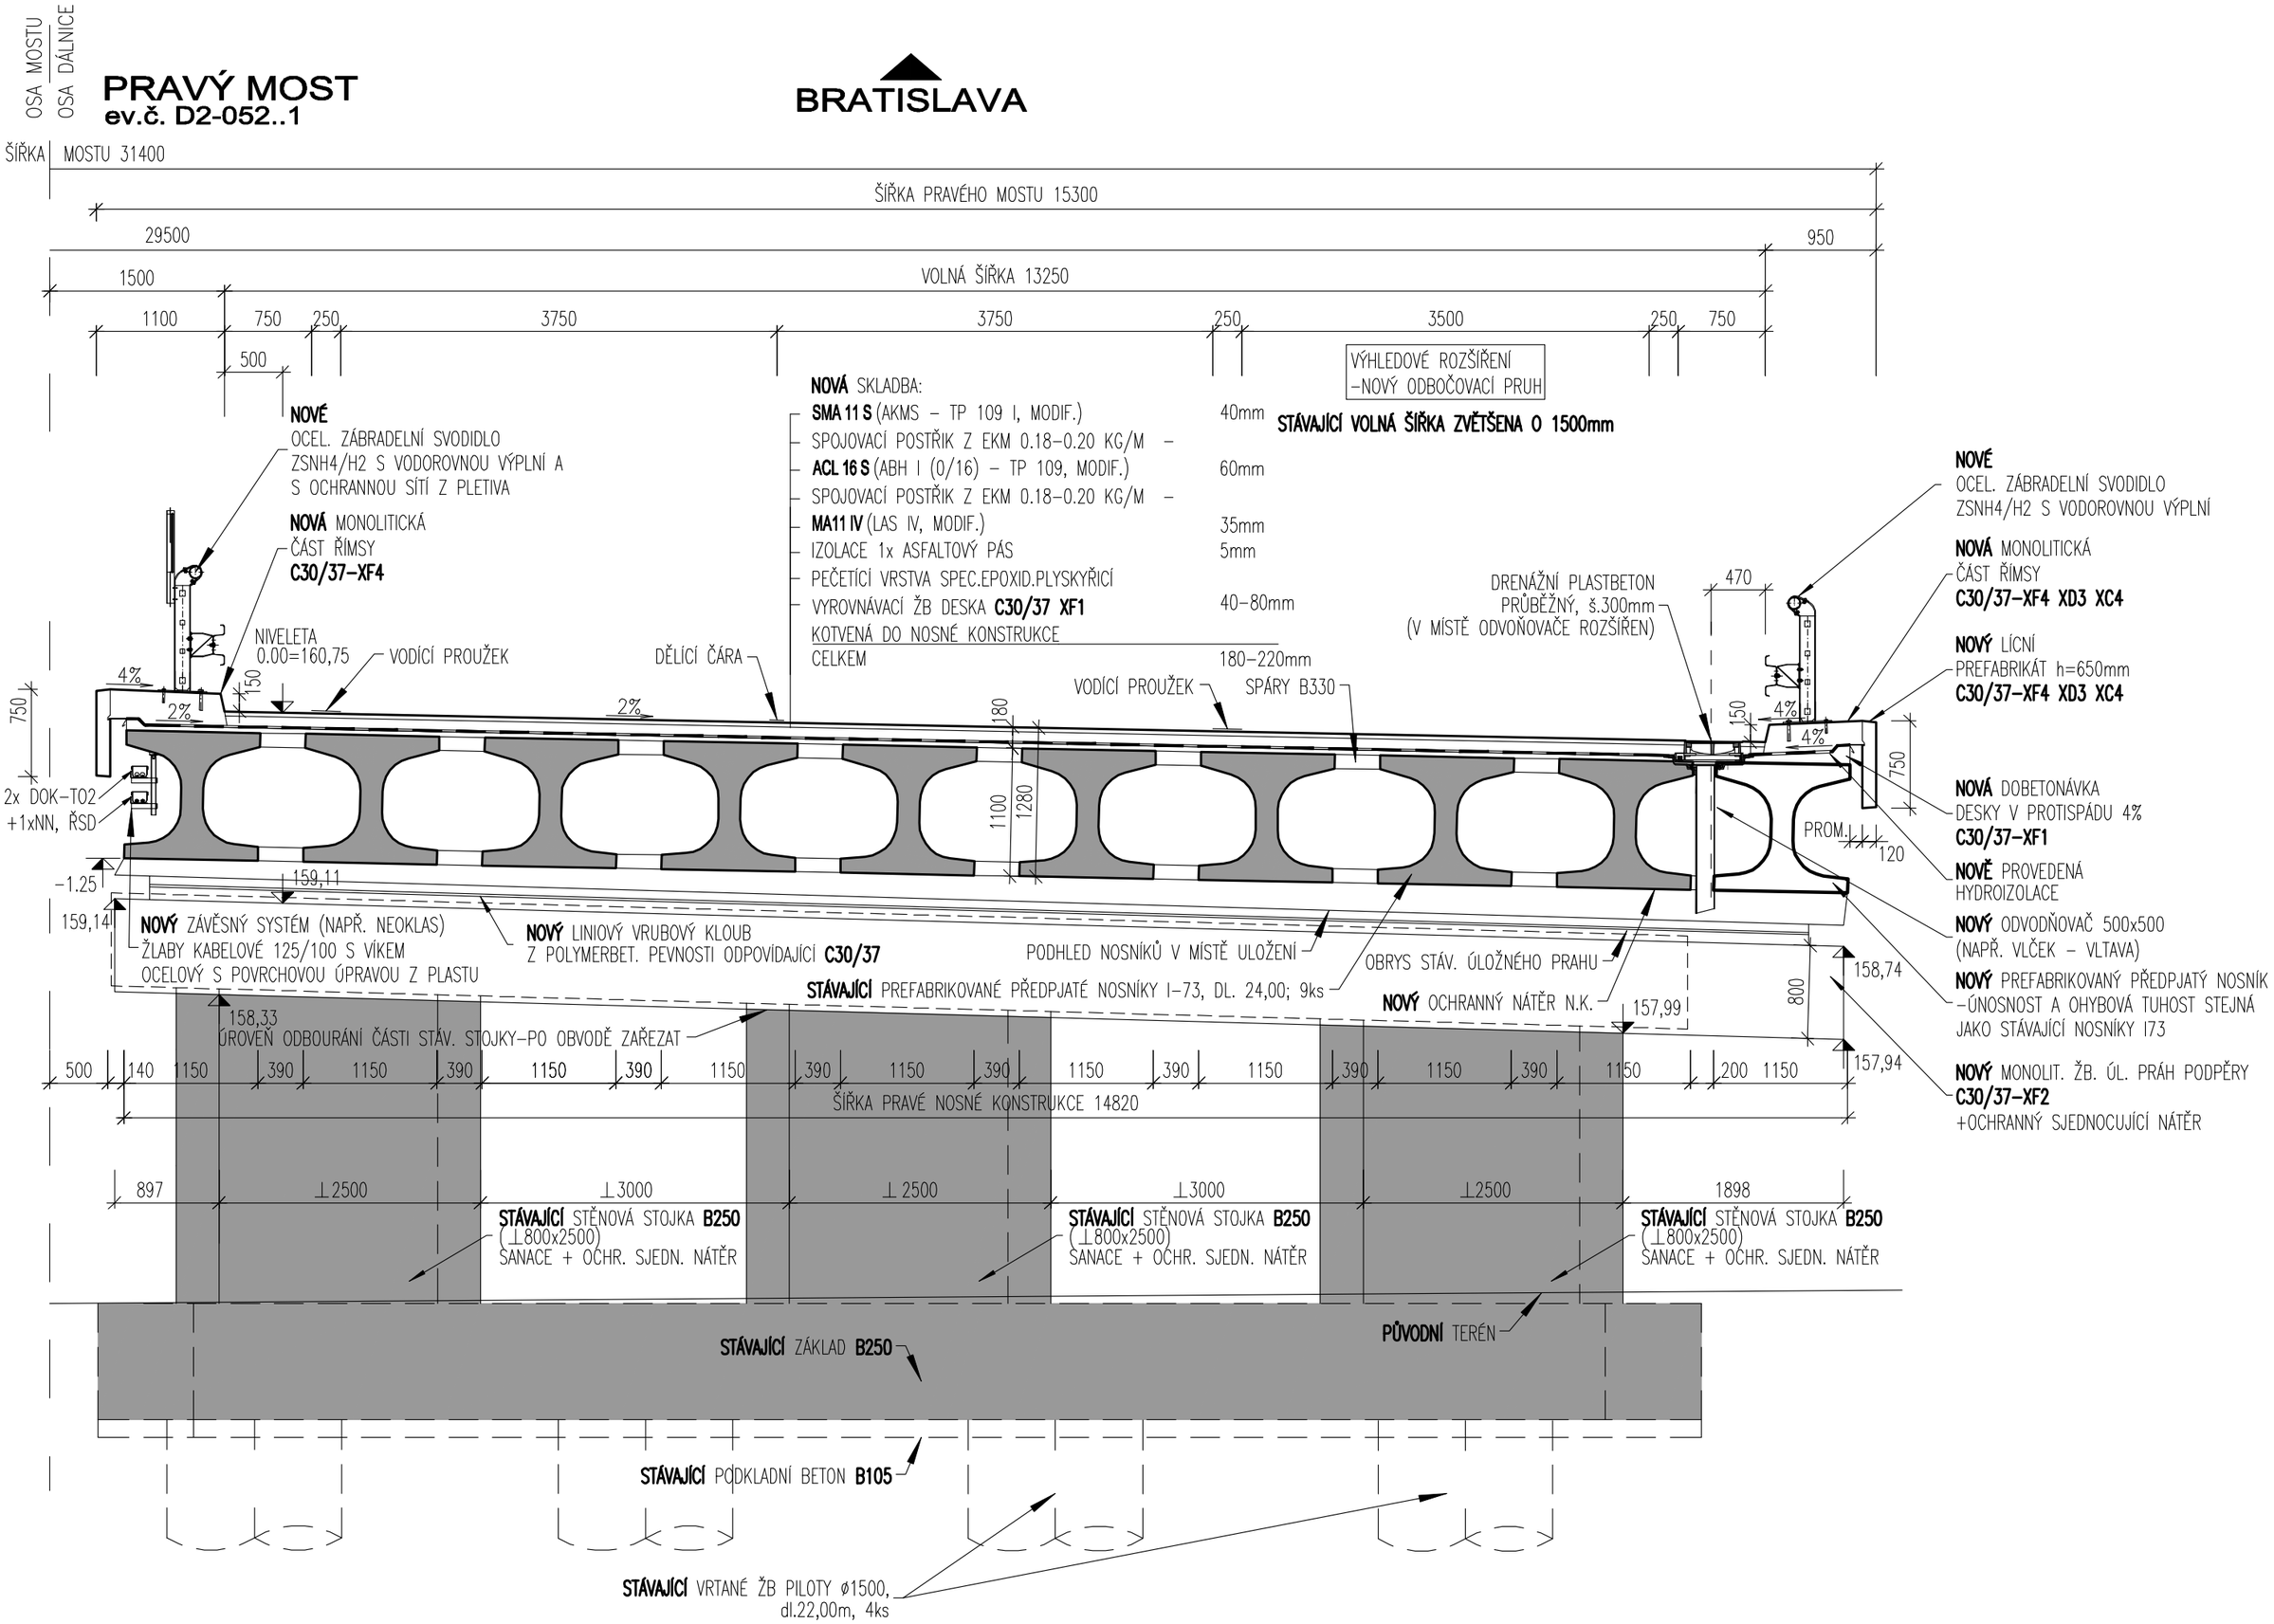
BRATISLAVA