


VZOROVÝ LIST OSAZENÍ

Výrobek odvodňovací trubka izolace metuje
 Varianta svislá, DN 50

Název **Přímé osazení do nosné konstrukce**

VLČEK SOLUTION

Č. výkresu	VLO OT/01	Verze	v1
Datum	22.1.2016	Měřítko	M 1:4
Kreslil	Ing. Tomáš Zborník	Formát	A4

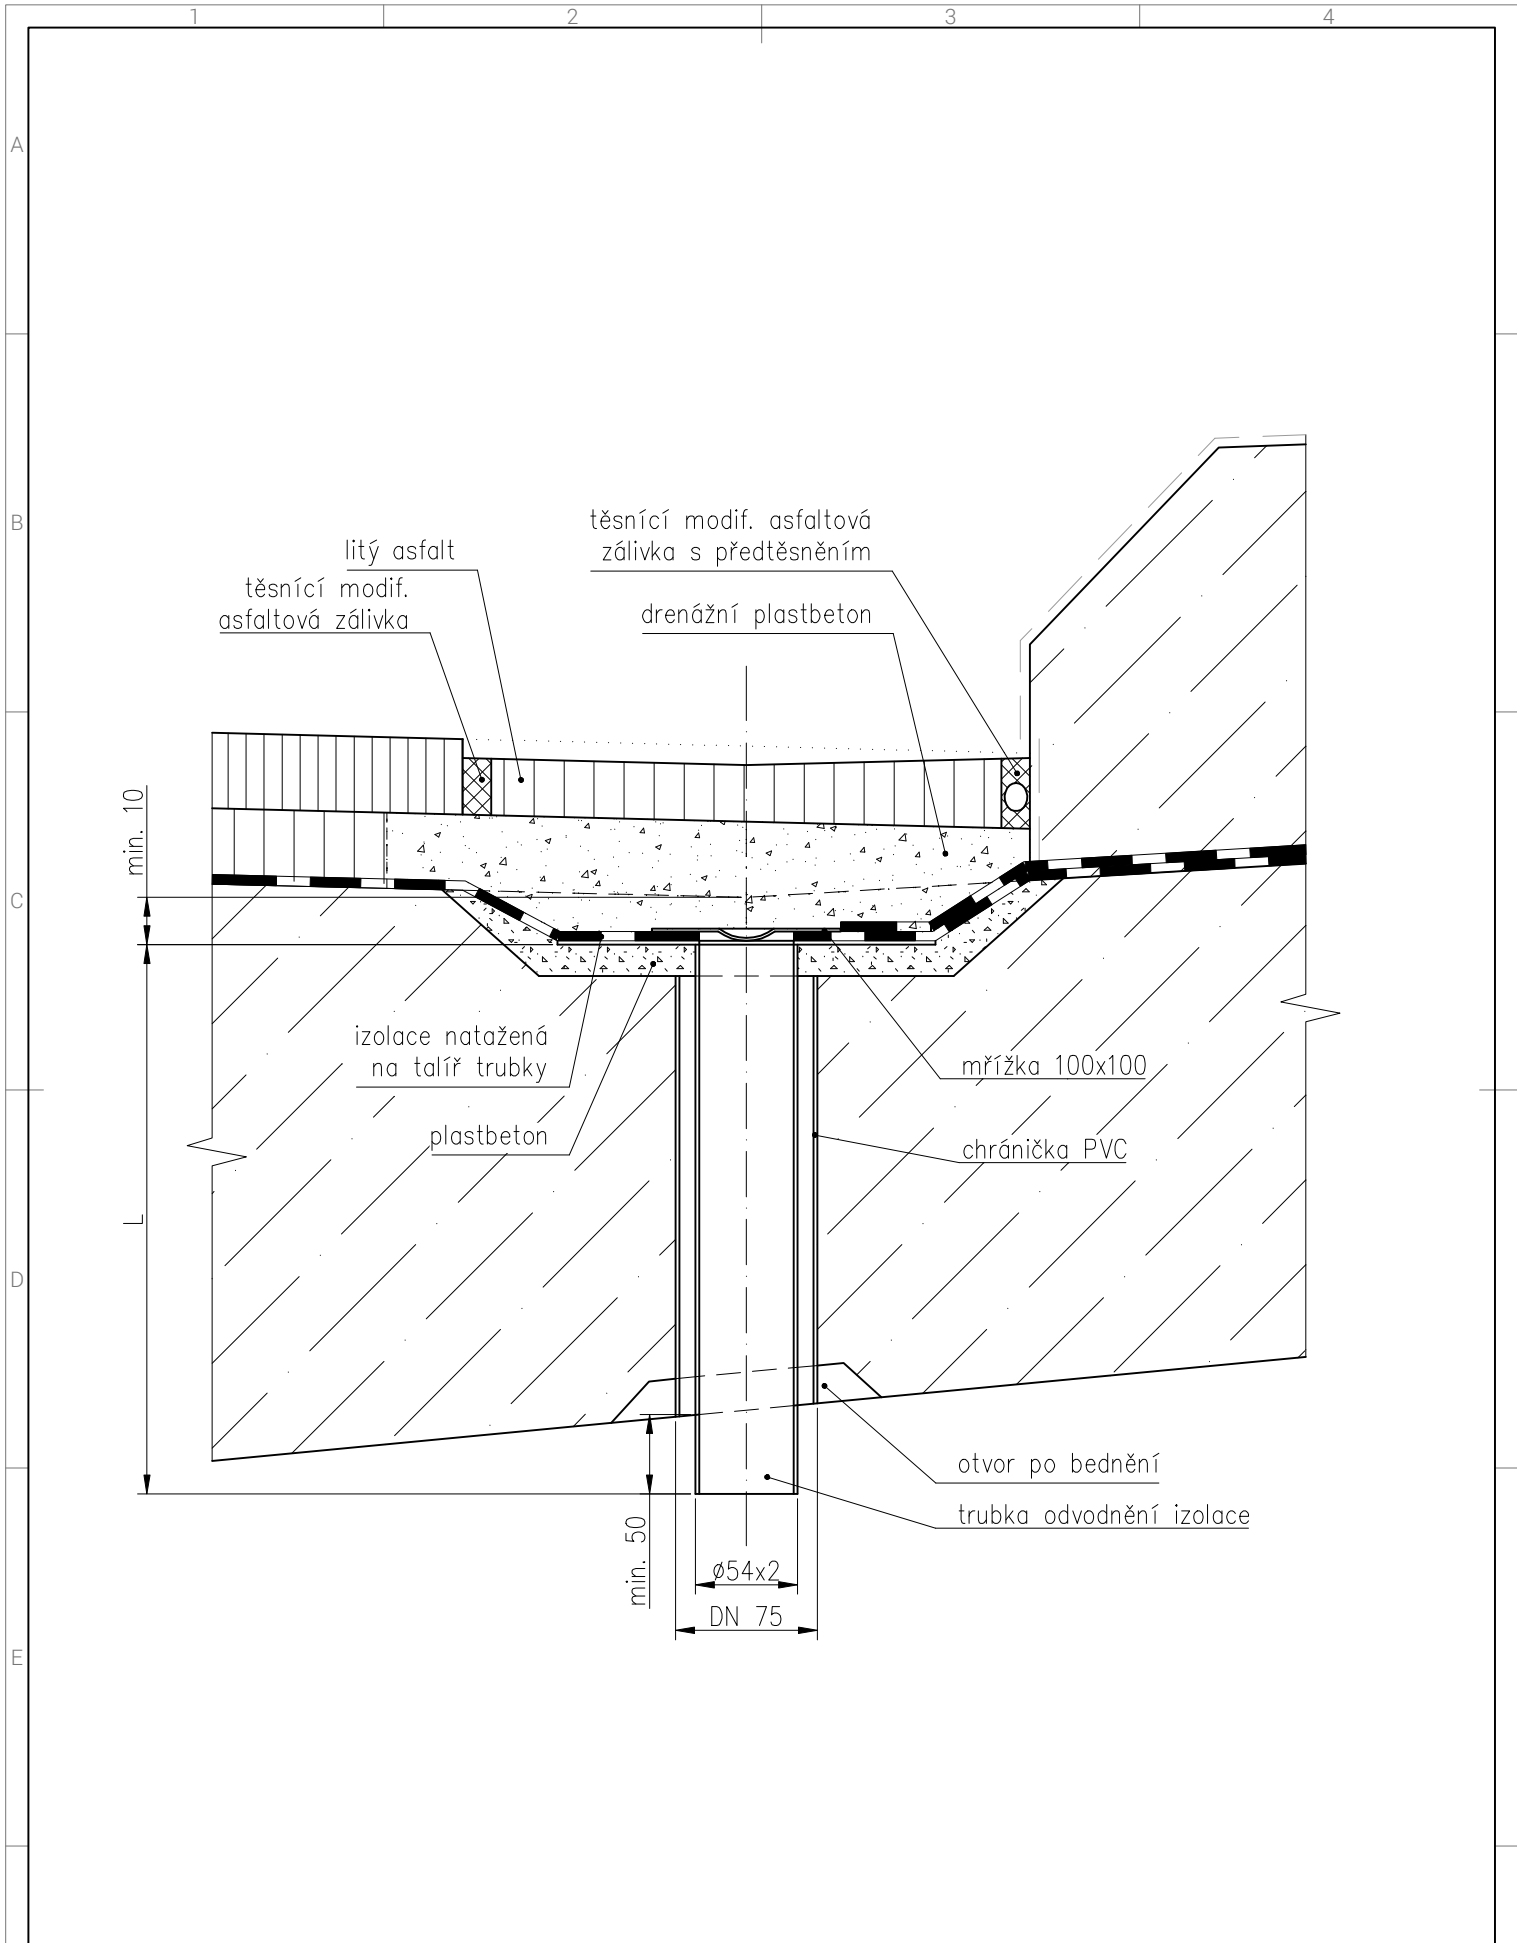

VZOROVÝ LIST OSAZENÍ

Výrobek odvodňovací trubka izolace metuje
Varianta svislá, DN 50

Název **Osazení do nosné konstrukce
v chrániče**

VLČEK SOLUTION

Č. výkresu	VLO OT/02	Verze	v1
Datum	22.1.2016	Měřítko	M 1:4
Kreslil	Ing. Tomáš Zborník	Formát	A4